


50 100 150 200 m

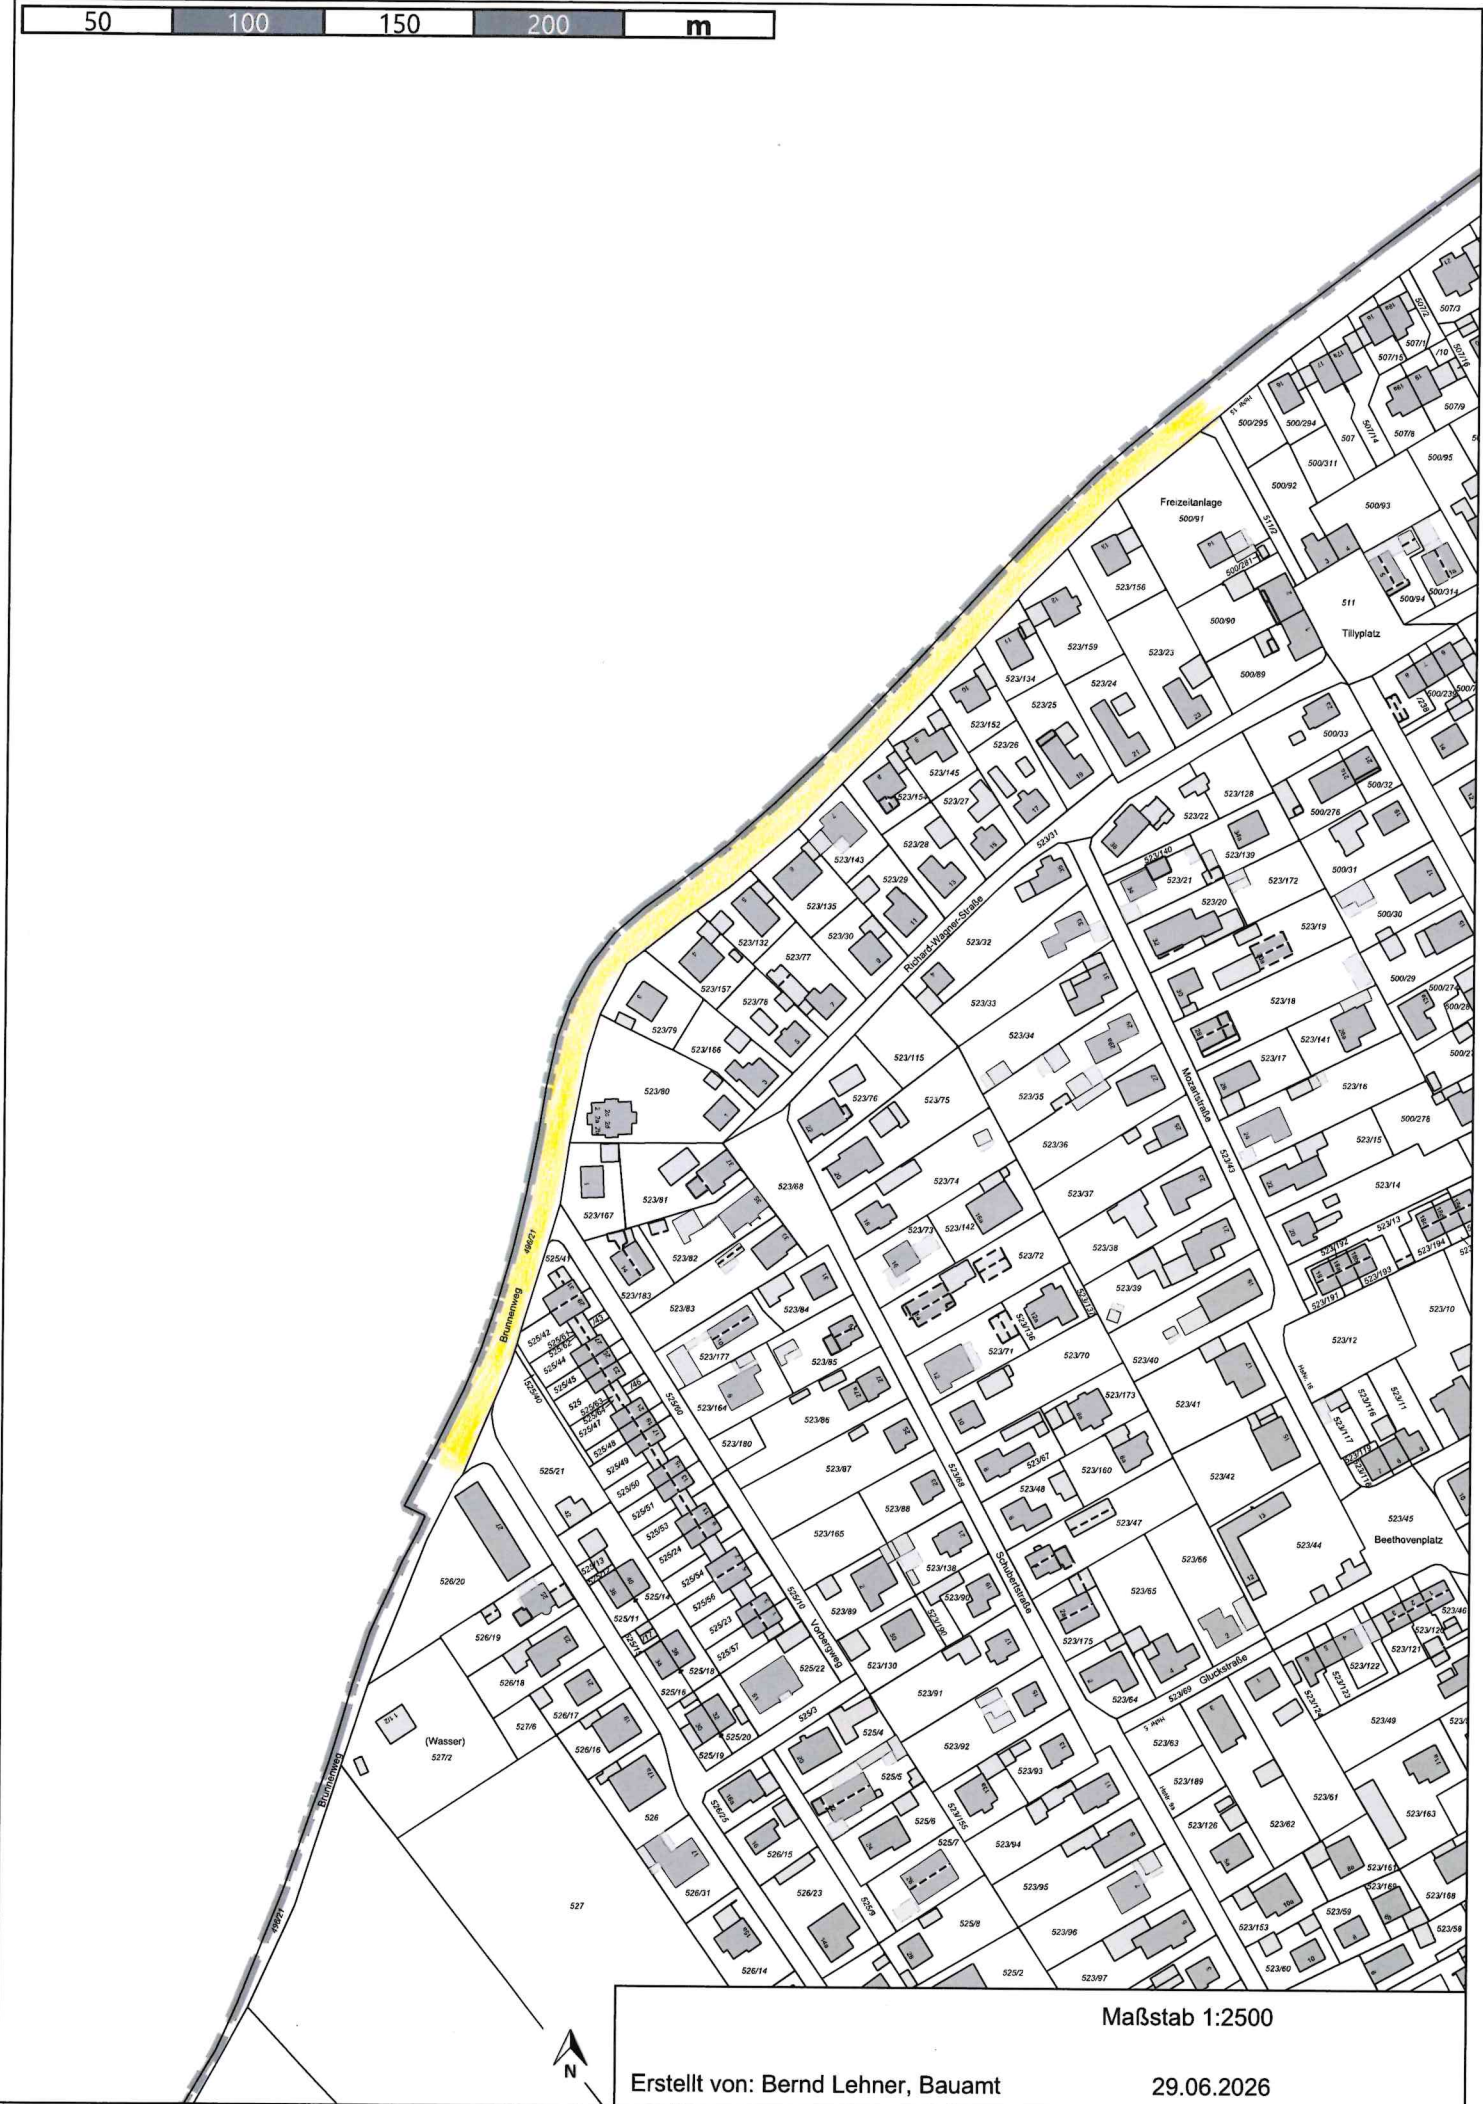

Maßstab 1:2500

Erstellt von: Bernd Lehner, Bauamt

29.06.2026

Kein amtlicher Lageplan, nur für dienstliche Zwecke. Zur Maßentnahme nur bedingt geeignet! ©Daten: LDBV