


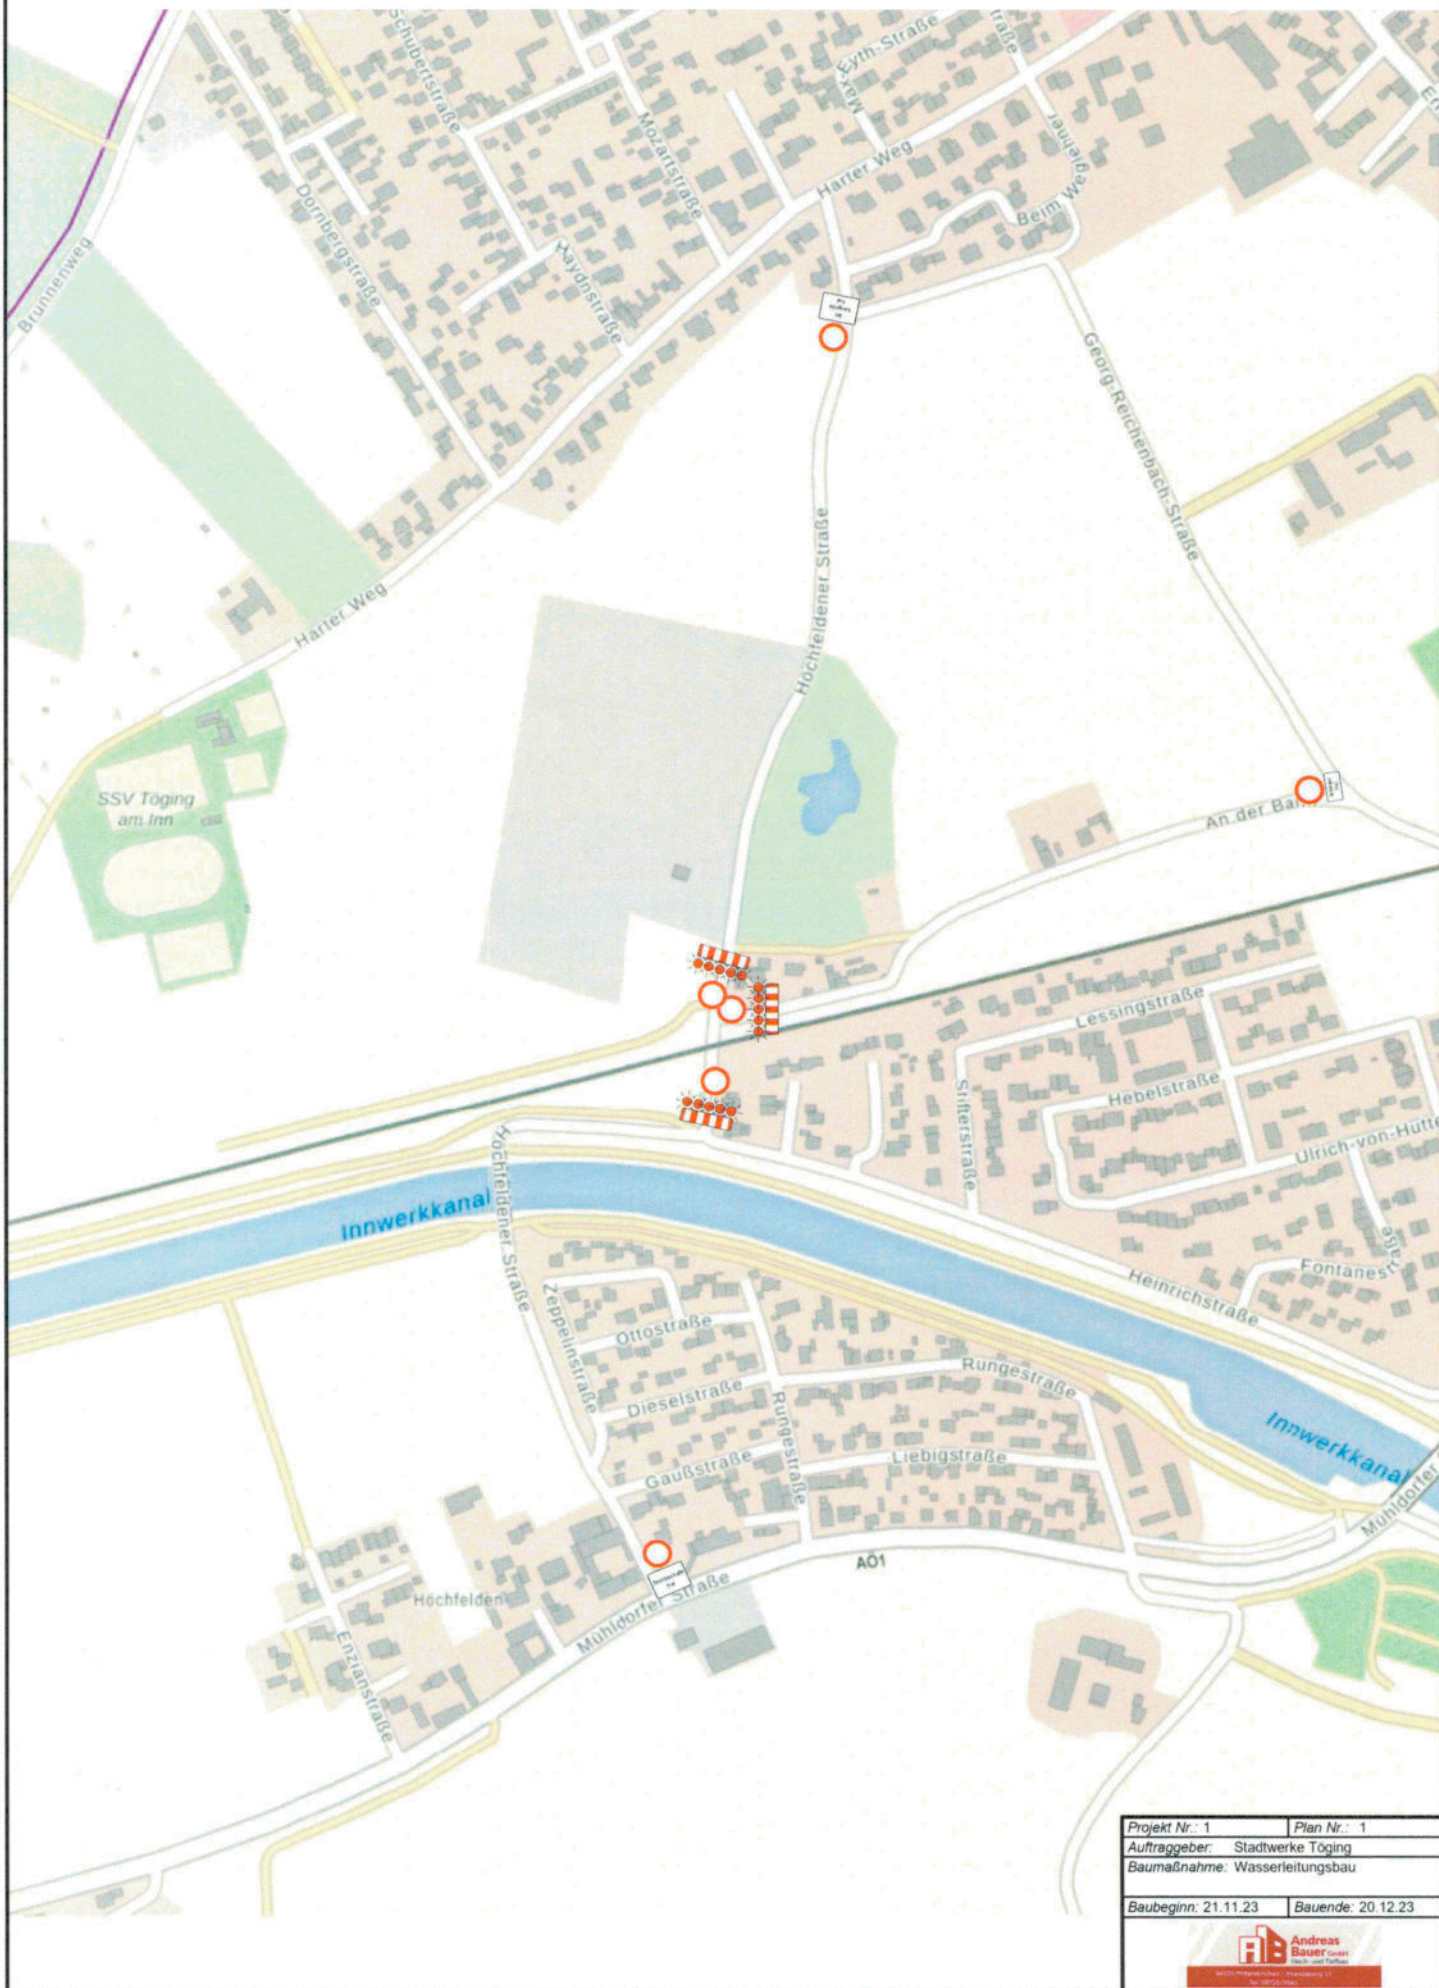

Projekt Nr.: 1	Plan Nr.: 1
Auftraggeber: Stadwerke Töging	
Baumaßnahme: Wasserleitungsbau	
Baubeginn: 21.11.23	Bauende: 20.12.23
 Andreas Bauer GmbH Plan- und Projektbüro 82031 Prien am Chiemsee · Telefon 089 91000-100	