


Ausschnitt aus dem rechtsgültigen Flächennutzungsplan (M = 1 : 2.000)

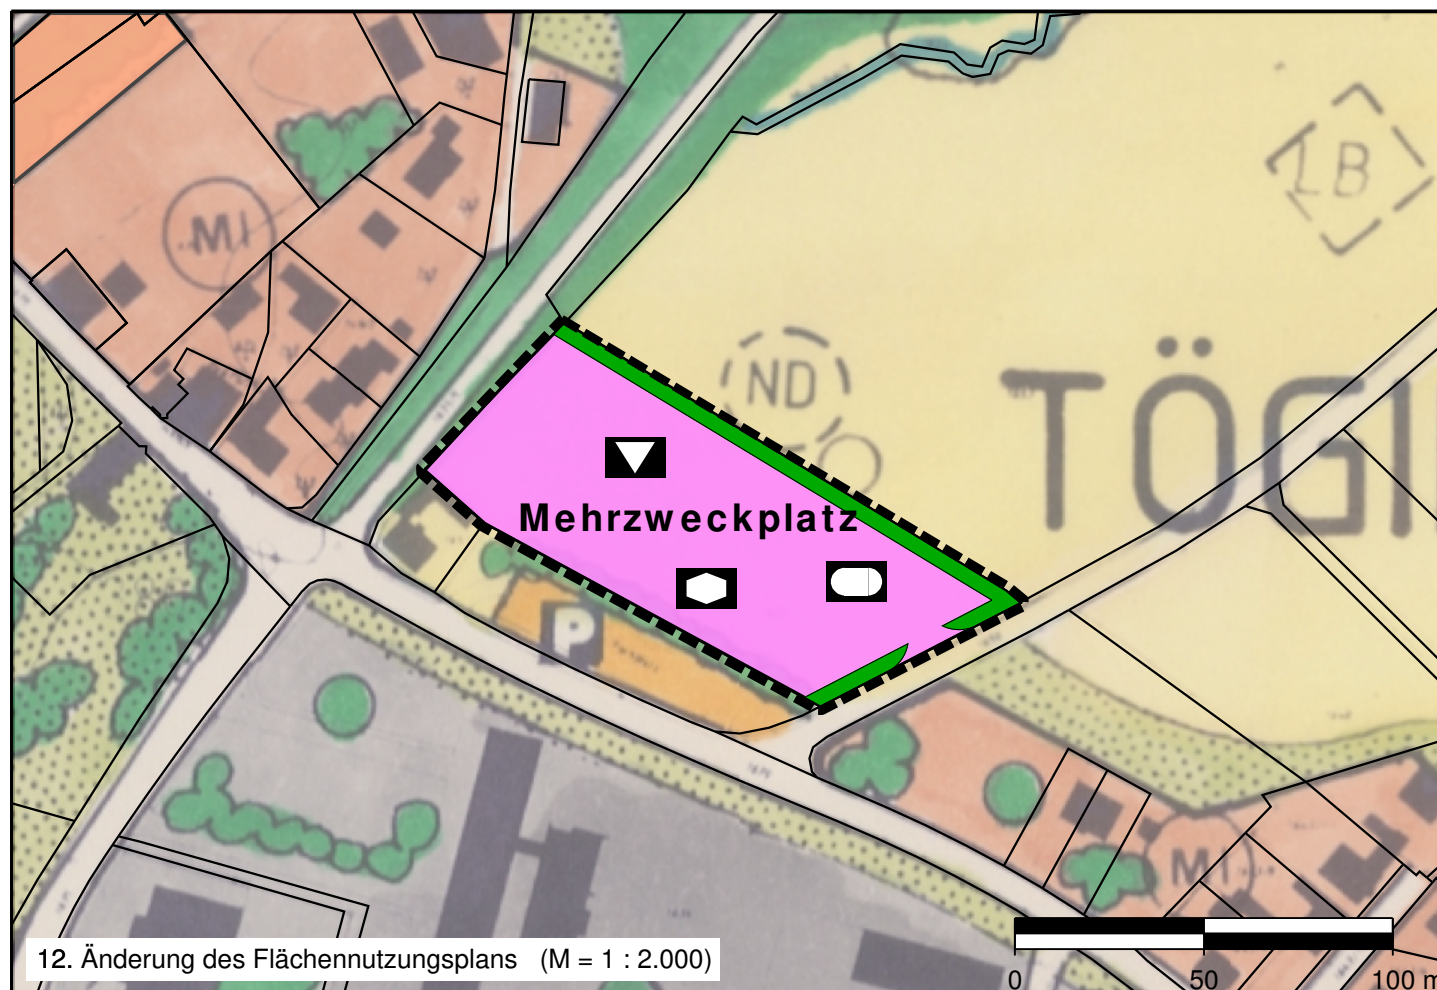

12. Änderung des Flächennutzungsplans (M = 1 : 2.000)

Stadt Töging a. Inn

12. Änderung des Flächennutzungsplans



Planzeichenerklärung

Änderungen

- Grenze des räumlichen Geltungsbereichs
- Fläche für den Gemeinbedarf
- Grünfläche
- kulturelle Zwecke
- soziale Zwecke
- sportliche Zwecke

Plangrundlagen



Rechtsgültiger Flächenutzungsplan der Stadt Töging a. Inn

Flurstücksgrenzen aus digitaler Flurkarte



Lage des Änderungsbereichs im Stadtgebiet Töging a. Inn

Verfahrensvermerke

Der Stadtrat hat in der Sitzung vom .18. 02.2016 die 12. Änderung des Flächennutzungsplans beschlossen. den Vorentwurf gebilligt sowie den Auslegungsbeschluss für die frühzeitige Beteiligung gefasst.

Die frühzeitige Öffentlichkeitsbeteiligung gemäß § 3 Abs. 1 BauGB mit öffentlicher Darlegung und Anhörung für den Vorentwurf in der Fassung vom hat in der Zeit vom bis stattgefunden. Die frühzeitige Beteiligung der Behörden und sonstigen Träger öffentlicher Belange gemäß § 4 Abs. 1 BauGB für den Vorentwurf in der Fassung vom hat in der Zeit vom bis stattgefunden.

Zu dem Entwurf in der Fassung vom wurden die Behörden und sonstigen Träger öffentlicher Belange gemäß § 4 Abs. 2 BauGB in der Zeit vom bis beteiligt. Der Entwurf in der Fassung vom wurde mit der Begründung gemäß § 3 Abs. 2 BauGB in der Zeit vom bis öffentlich ausgelegt.

Die Stadt Töging a. Inn hat mit Beschluss des Stadtrats vom die 12. Änderung des Flächennutzungsplans in der Fassung vom festgestellt.

Das Landratsamt Alttötting hat die 12. Änderung des Flächennutzungsplans mit Bescheid vom AZ gemäß § 6 BauGB genehmigt.

Ausgefertigt
Stadt Töging a. Inn, den
Dr. Windhorst,
Erster Bürgermeister

Die Erteilung der Genehmigung der 12. Änderung des Flächennutzungsplans wurde am gemäß § 6 Abs. 5 BauGB ortsüblich bekannt gemacht. Die 12. Änderung des Flächennutzungsplans ist damit wirksam.

Stadt Töging a. Inn, den
Dr. Windhorst,
Erster Bürgermeister

Entwurf
Maßstab: 1 : 2.000
Projekt-Nr.: 16049
Bearbeitet: FB/IN
Datum: 16.05.2017

