


I. PLANLICHE FESTSETZUNGEN

- 1. Art der baulichen Nutzung (§5 Abs. 2 Nr. 1, § 9 Abs. 1 Nr. 1 BauGB - §§ 1 bis 15 BauNVO)
2. Bauweise, Baulinien, Baugrenzen (§ 9 Abs. 1 Nr. 2 BauGB, §§ 22 und 23 BauNVO)
3. Verkehrsflächen (§ 9 Abs. 1 Nr. 11 und Abs. 6 BauGB)
4. Grünflächen (§5 Abs. 2 Nr. 5 und Abs. 4, § 9 Abs. 1 Nr. 15 und Abs. 6 BauGB)
5. Sonstige Planzeichen

BEBAUUNGS- UND GRÜNORDNUNGSPLAN "GEWERBEGEBIET TÖGING-UNTERHART" M 1:1.000

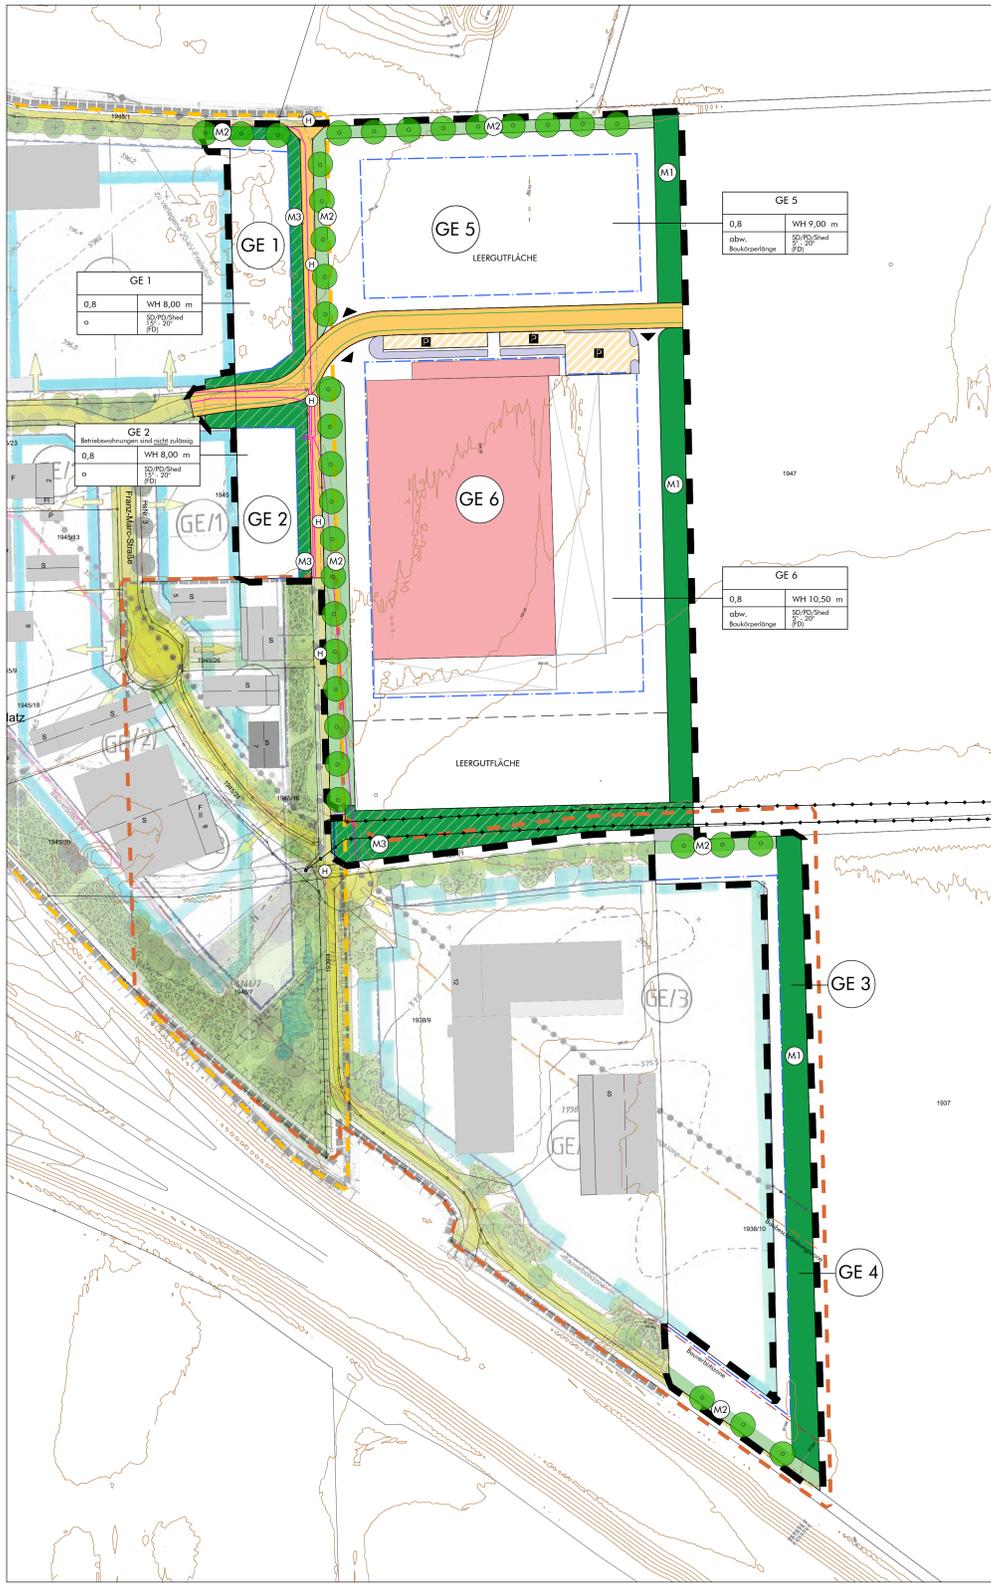

II. TEXTLICHE FESTSETZUNGEN

- 1. Art und Maß der baulichen Nutzung (§ 9 Abs. 1 BauGB und § 1 - 21a BauNVO)
1.1 Art der baulichen Nutzung
1.2 Maß der baulichen Nutzung
2. Bauliche Gestaltung
3. Bauweise, Baulinie und Baugrenze (§§ 22, 23 BauNVO)
4. Immissionsschutz

II. TEXTLICHE FESTSETZUNGEN

- 8. Werbeanlagen
9. Einfriedungen
10. Zufahrt zum Gewerbegebiet / Erschließung der Vorhabenfläche
11. Abwasserbeseitigung
12. Niederschlagswasserbehandlung
13. Reduzierung der Lichtemissionen
14. Grünordnerische Festsetzungen
14.1 Allgemeines
14.2 Pflanzenbindung und Anpflanzungen gem. § 9 Abs. 1 Nr. 15 und Nr. 25 BauGB
14.3 Pflegemaßnahmen
14.4 Bodenbearbeitung / Schutz des Oberbodens
14.5 Bodenverdichtung
14.6 Angrenzende landwirtschaftliche Nutzung
14.7 Grünordnerische Maßnahmen

II. TEXTLICHE FESTSETZUNGEN

- Corpinus betulus, Crataegus monogyna, Fraxinus excelsior, Prunus avium, Quercus robur, Tilia cordata, Juglans regia, Obstatbaum
Baum- und Strauchhecken
Bäume: Acer campestre, Acer pseudoplatanus, Corpinus betulus, Fraxinus excelsior, Salix caprea, Salix alba, Salix fragilis, Prunus avium, Quercus robur, Sorbus aucuparia, Tilia cordata, Juglans regia, Obstatbaum
Stäucher: Cornus sanguinea, Corylus avellana, Prunus spinosa, Rosa canina, Sambucus nigra, Rhamnus frugula, Crataegus monogyna
Roter Hartriegel, Haselnuss, Schliehe, Schwarzer Holunder, Faulbaum, Weißdorn
14.9 Unzulässige Pflanzarten
14.10 Stellplätze und Verkehrsflächen
14.11 Freiflächengestaltungspäne
14.12 Umweltbaubegleitung
14.13 Ausgleichsflächen
14.14 Grenzabstand von Pflanzen
14.15 Staudenpflanzungen

KONTINGENTIERUNG (ZU IMMISSIONSSCHUTZ NR. II.4)



III. TEXTLICHE HINWEISE

- 1. Archäologische Denkmalpflege
2. Angrenzende landwirtschaftliche Nutzung
3. Schutzmaßnahmen bei Baumpflanzungen
4. Altlasten
5. Zufahrten, Stellplätze, Bewegungs- und Aufenthaltsflächen
6. Brandschutz
7. Hinweise zur Regenwassernutzung
8. Baumimplantationen nach DIN
9. Versorgungsleitungen der Bayerwerk Netz GmbH
10. Autobahn

ÜBERSICHTSLAGEPLAN o.M.



BEBAUUNGS- UND GRÜNORDNUNGSPLAN NR. 13
2. Änderung und Erweiterung
Verfahrensvermerk Bebauungsplan
1. Der Stadtrat Töging am Inn hat in der Sitzung vom ... gem. § 2 Abs. 1 BauGB die 2. Änderung des Bebauungsplans Nr. 13 "Gewerbegebiet Töging-Unterhart" beschlossen.