

Anlage 2



Amt für Digitalisierung, Breitband und Vermessung  
Mühldorf a. Inn

Stadtplatz 48  
84453 Mühldorf a. Inn

# Auszug aus dem Liegenschaftskataster

Flurkarte 1 : 1000


zur Bauvorlage nach § 7 Abs. 1 BauVorIV

Erstellt am 26.11.2015

Flurstück: 674/1  
Gemarkung: Töging a. Inn

Gemeinde: Töging a. Inn  
Kreis: Altötting  
Regierungsbezirk: Oberbayern

4543881

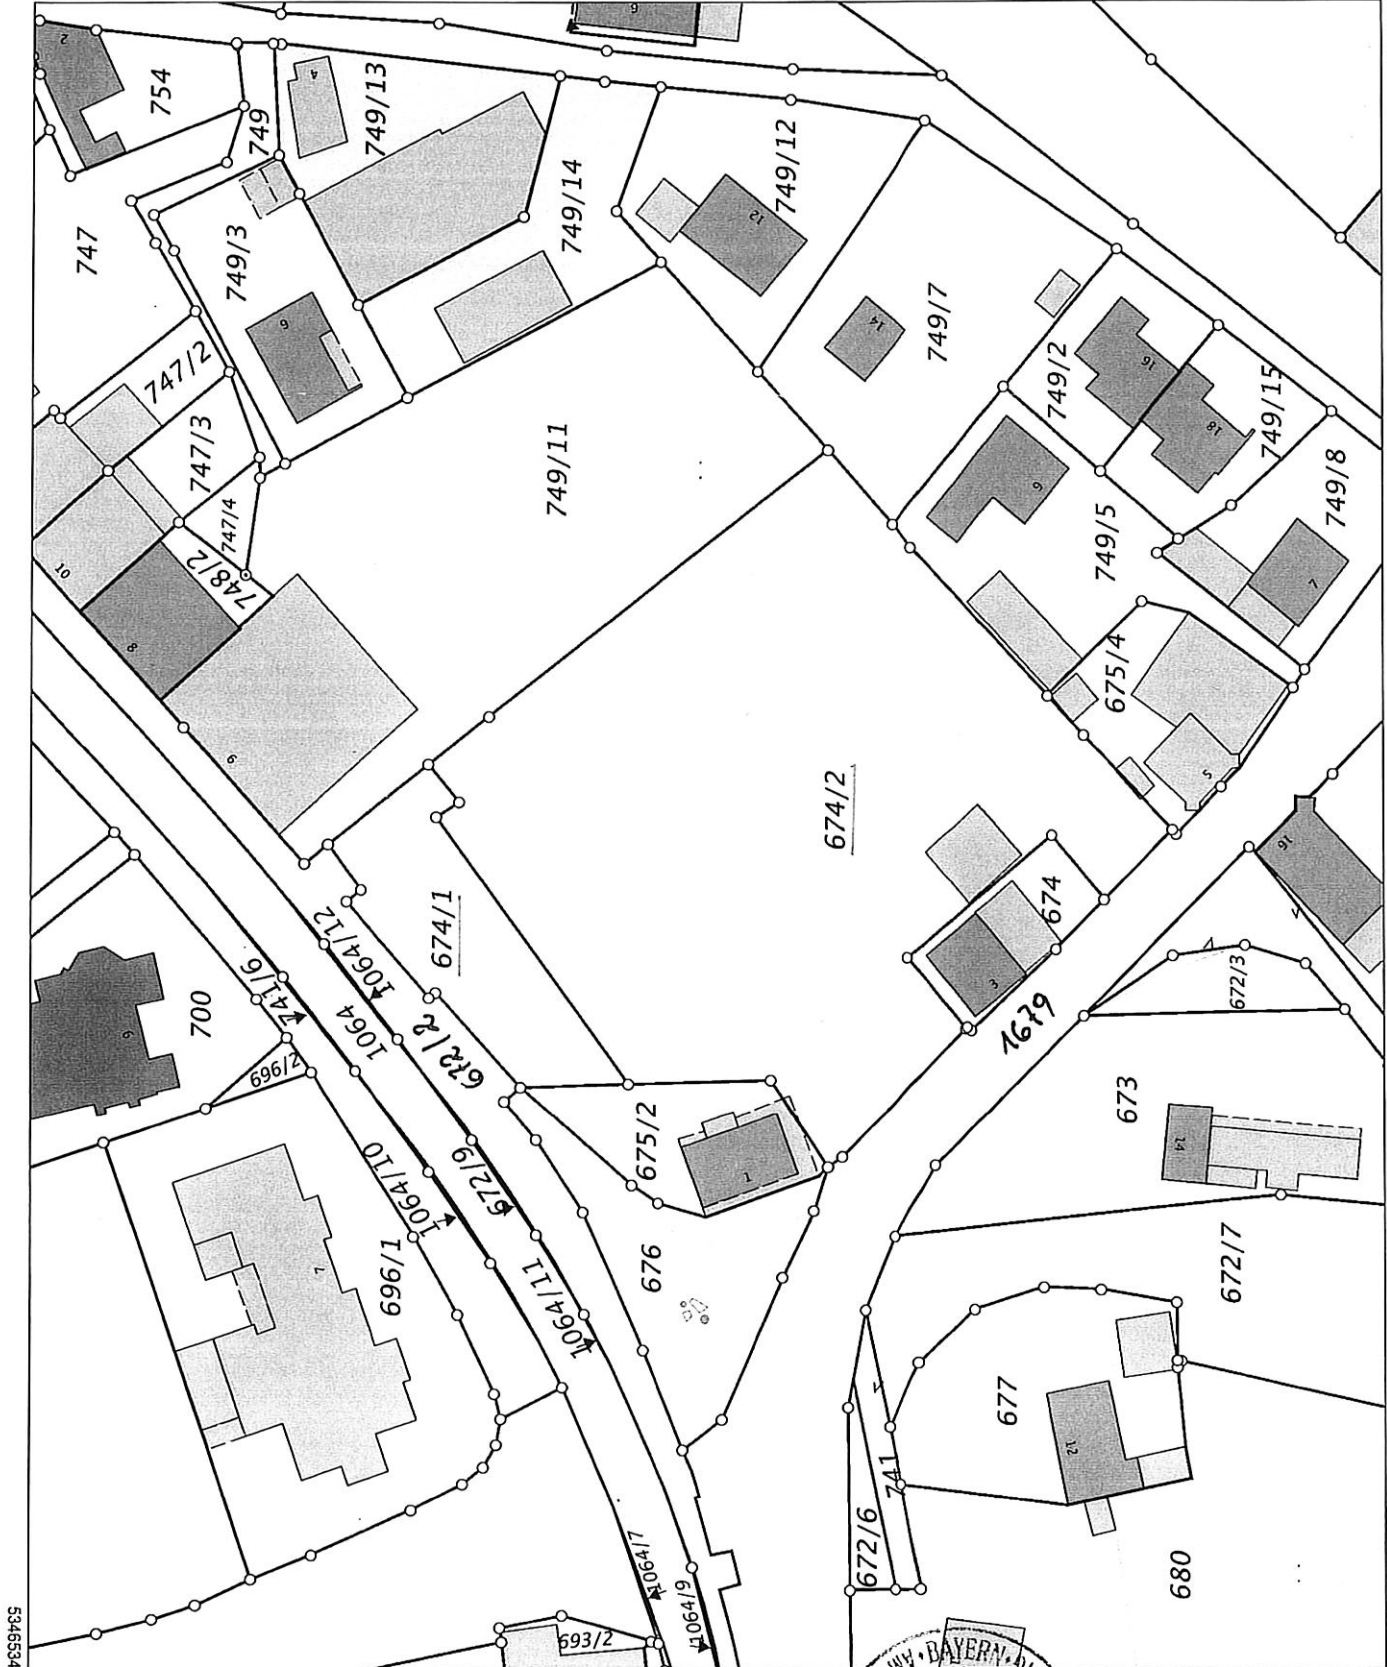

4543661

Maßstab 1:1000 0 10 20 30 Meter

Vervielfältigung nur in analoger Form für den eigenen Gebrauch.  
Zur Maßentnahme nur bedingt geeignet.

Geschäftszeichen: 674-1



*Anderseder*  
Stempel und Unterschrift der abgebenden Stelle