


Anlage 3
Auszug aus dem Flächennutzungsplan

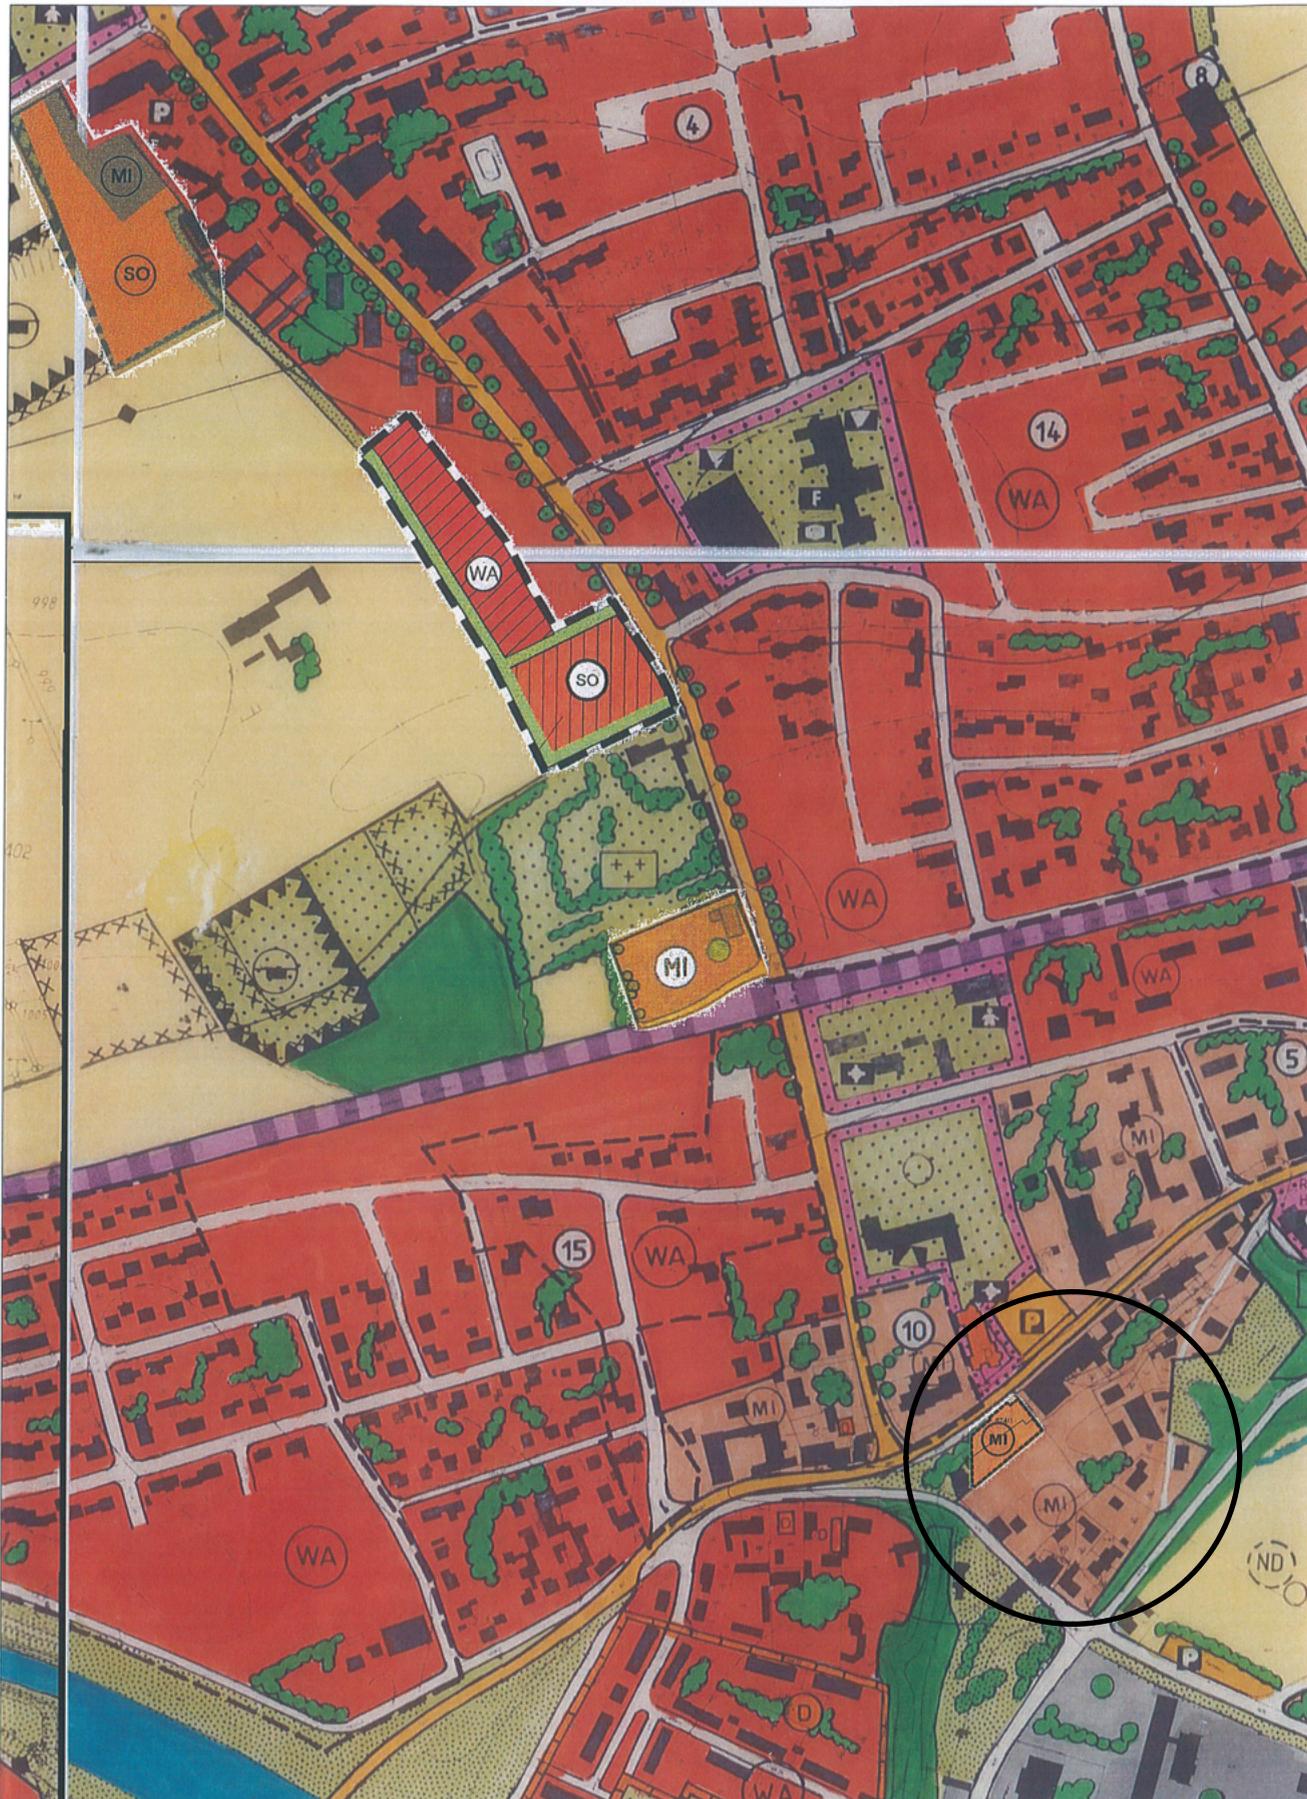

Stadt
TÖGING
a. Inn

Stadt Töging a. Inn

Hauptstraße 26
84513 Töging a. Inn
rathaus@toeging.de

Tel.: 08631-9004-0
Fax.: 08631-9004-50
www.toeging.de

Datum: 04.04. 2016

Maßstab: 1:5000