



Töging a.Inn, den 24. November 2021

## Widmungsverfügung

### Vollzug des Bayerischen Straßen- und Wegegesetzes (BayStrWG)

Widmungsverfügung gemäß des Bauausschussbeschluss vom 9. Juni 2021, Beschluss Nr. 7.2, „Widmung eines Teils der Söderbergstraße zur Ortsstraße“.

Die im beiliegenden Lageplan gekennzeichnete Söderbergstraße Fl.-Nr. 1602/39 der Gemarkung Töging a.Inn, ist benutzbar hergestellt und hat die Funktion einer Ortsstraße. Die Stadt ist Eigentümerin der Straße. Sie ist gem. Art. 6 i. V. m. Art. 46 Nr. 2 BayStrWG zur Ortstraße zu widmen.


<b>Bezeichnung der Straße</b>	Söderbergstraße
<b>Anfangspunkt</b>	östliche Grundstücksgrenze des Wendehammers auf Fl.-Nr. 1602/10
<b>Endpunkt</b>	Auf Höhe der östlichen Grundstücksgrenze von Fl.-Nr. 1602/17
<b>Länge</b>	0,370 km
<b>Straßenklasse</b>	Ortsstraße
<b>Flurnummer</b>	1602/39 der Gemarkung Töging a.Inn
<b>Widmungsbeschränkung</b>	---
<b>Träger der Straßenbaulast</b>	Stadt Töging a.Inn
<b>Gemeinde</b>	Stadt Töging a.Inn
<b>Landkreis</b>	Altötting
<b>Regierungsbezirk</b>	Oberbayern
<b>Gründe für die Widmung</b>	Durch Grundstückstausch geht das Grundstück wieder in öffentliches Eigentum über und dient ab dann wieder dem Verkehr innerhalb der geschlossenen Ortslage.

Töging a.Inn, den 24. November 2021  
 Stadt Töging a.Inn

---

Dr. Tobias Windhorst  
 Erster Bürgermeister

Anlage

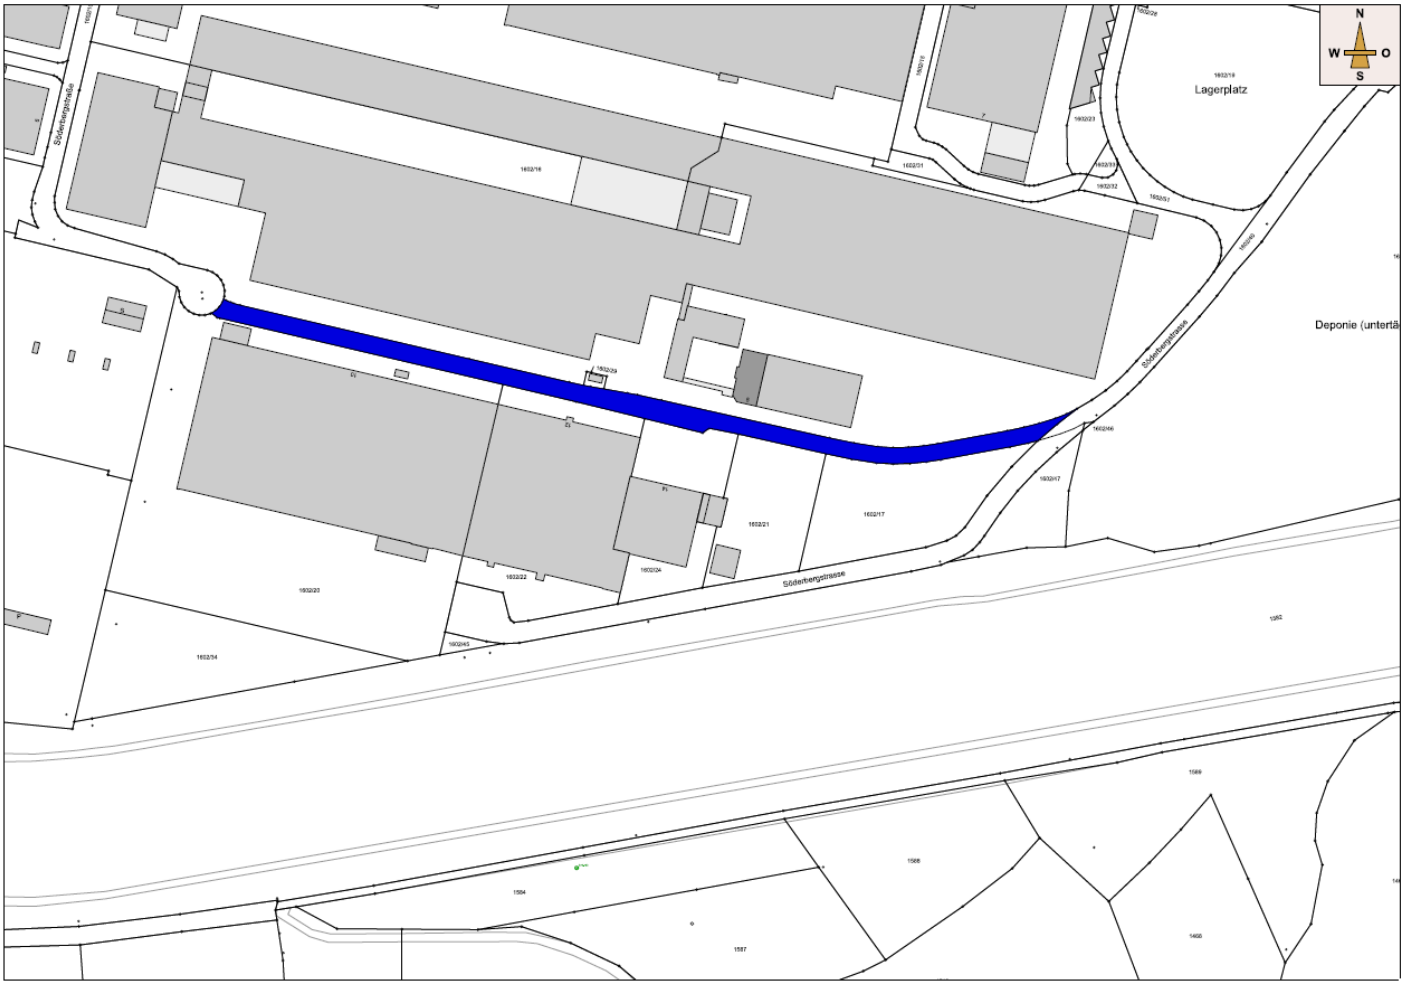

*gewidmete Fläche*  
*Der Planausschnitt ist nicht maßstabsgerecht*