



Regelplan zur Absenkung von Gehsteigen



Grundriss M = 1 : 20

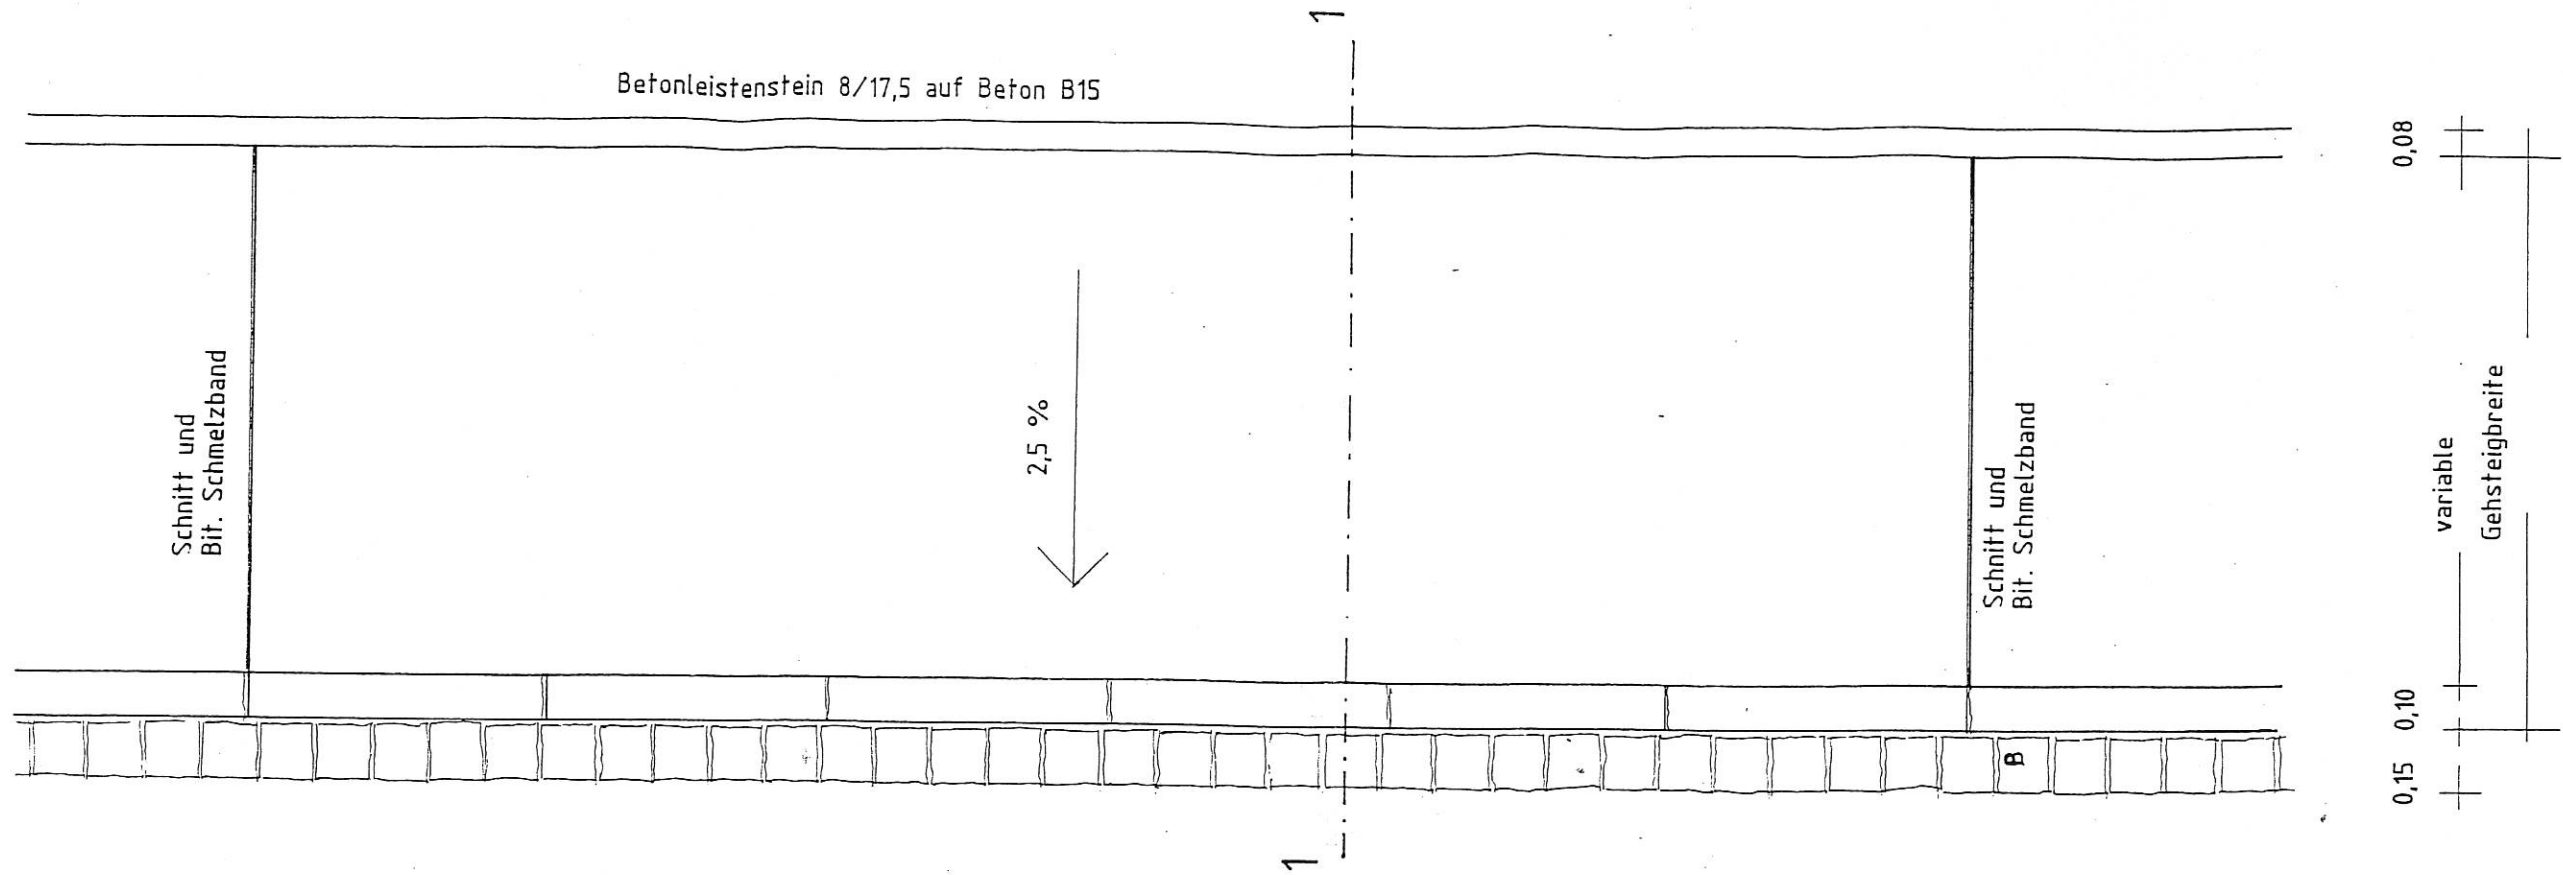

Ansicht M = 1 : 20

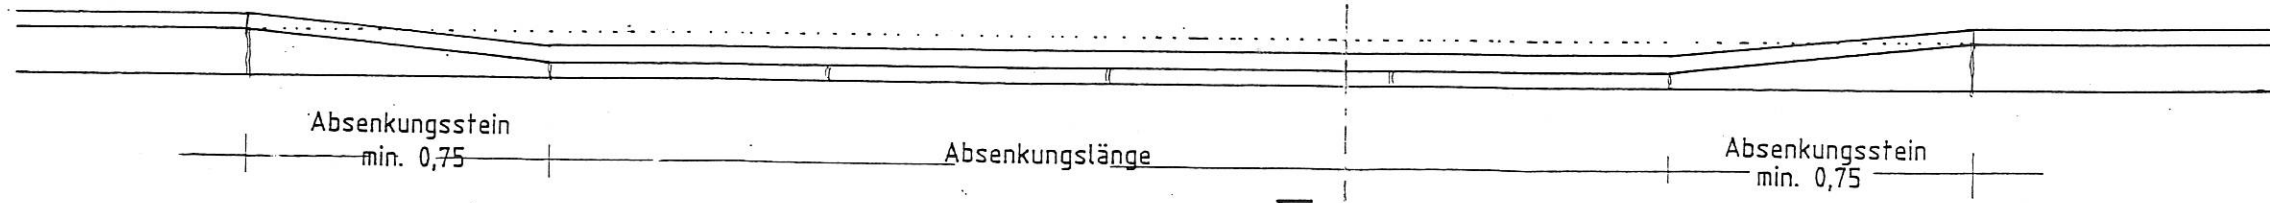

Schnitt 2 - 2 M = 1 : 50

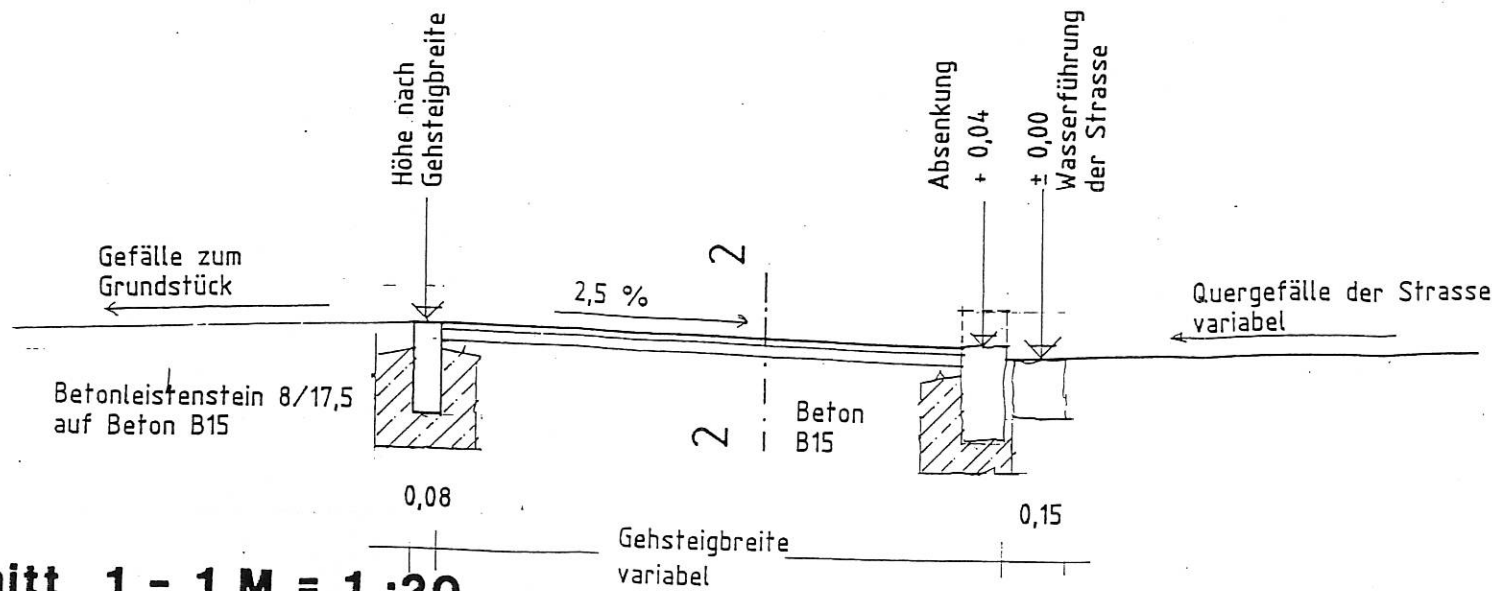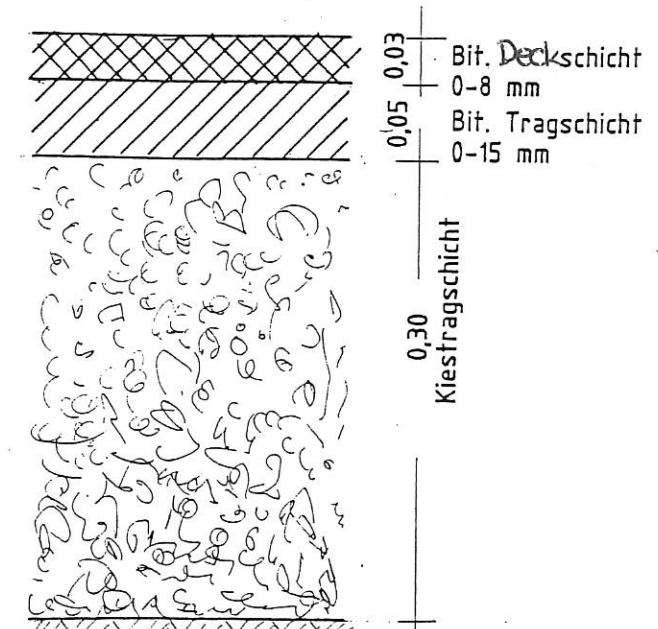

Schnitt 1 - 1 M = 1 : 20